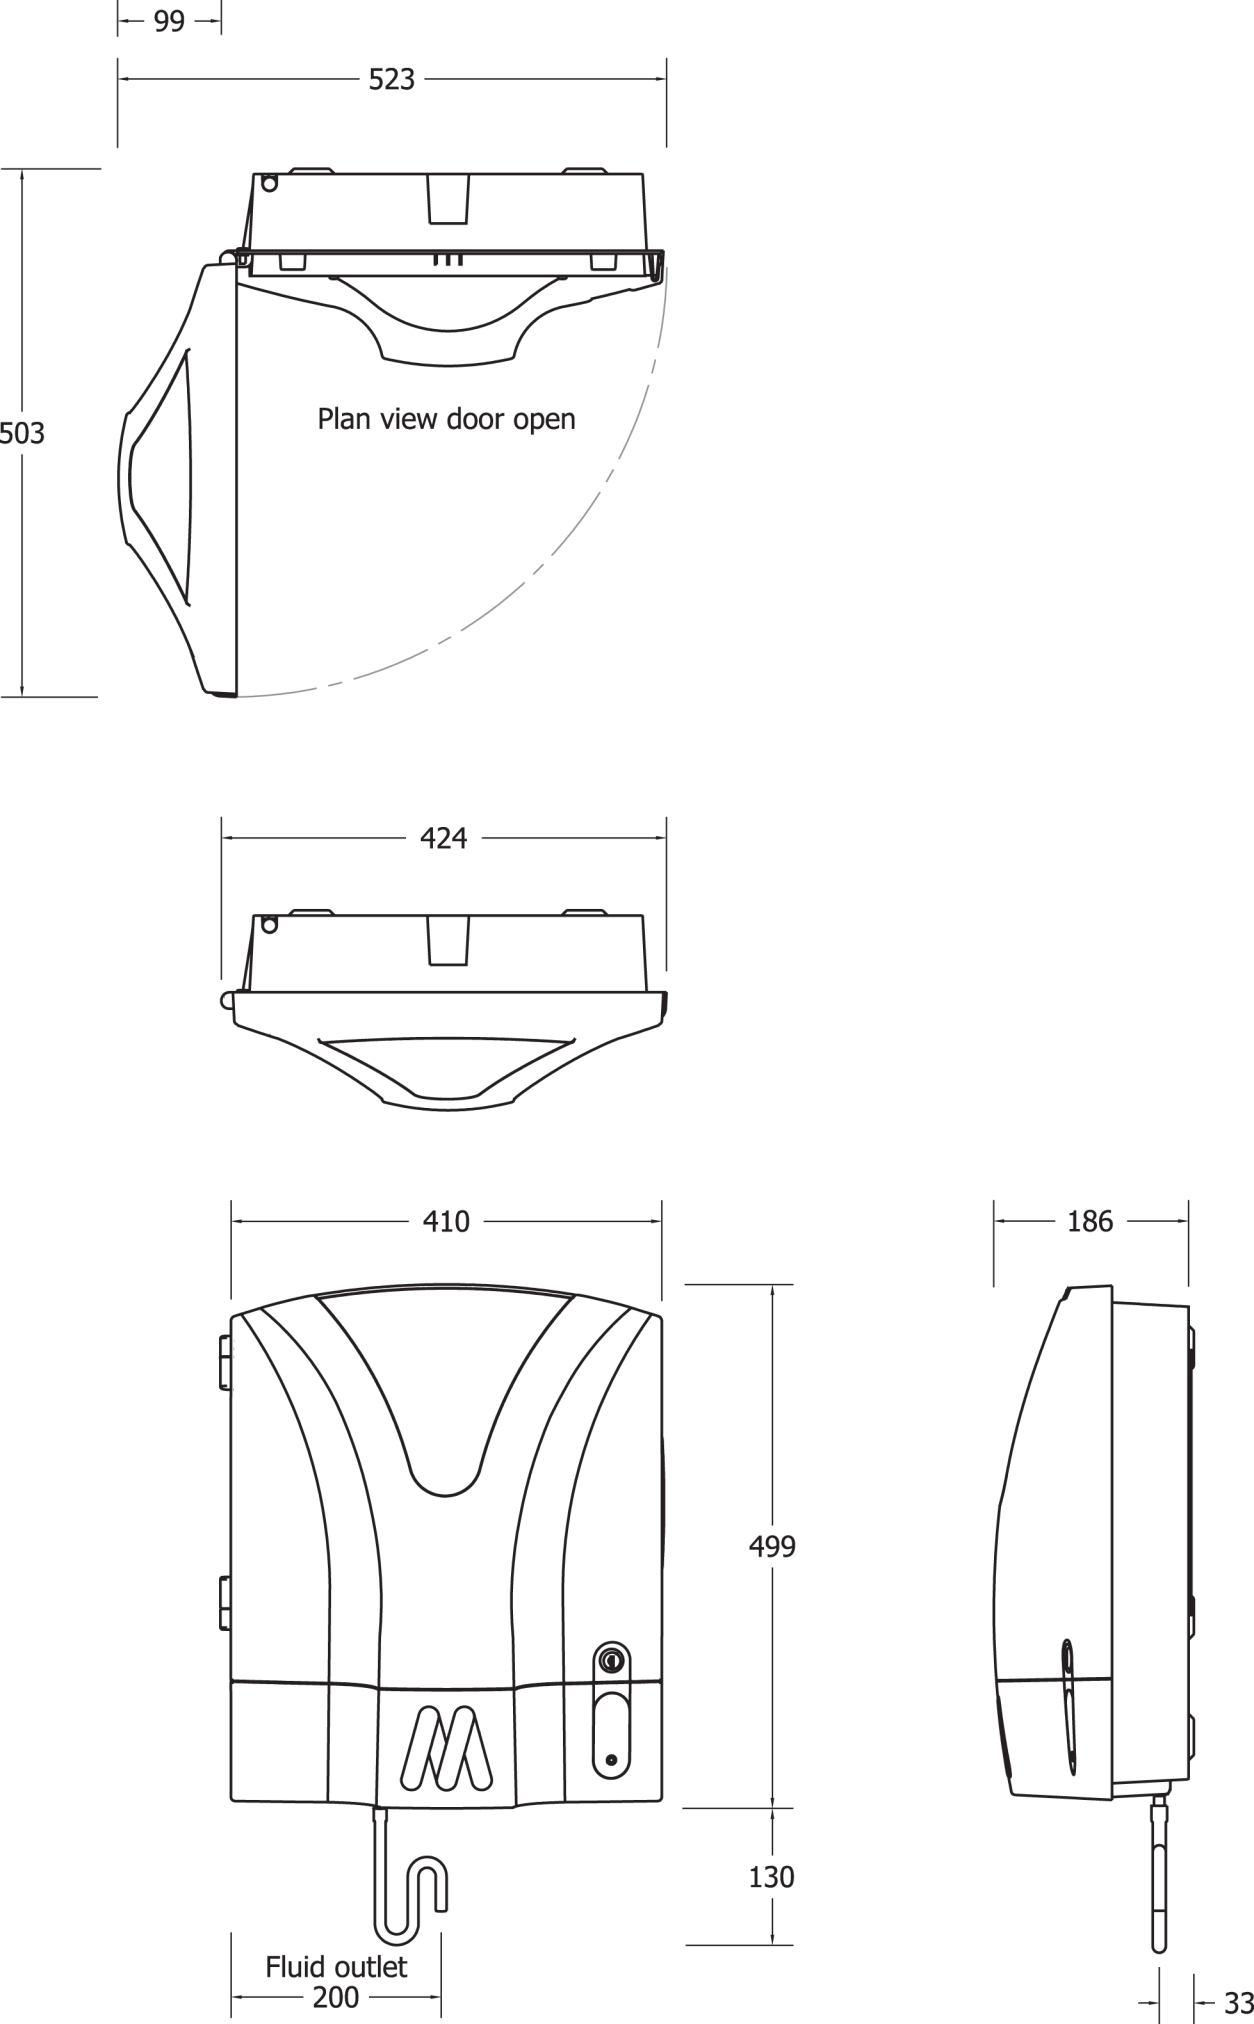
99
523
503
Plan view door open
424
410
499
130
Fluid outlet
200
186
33